


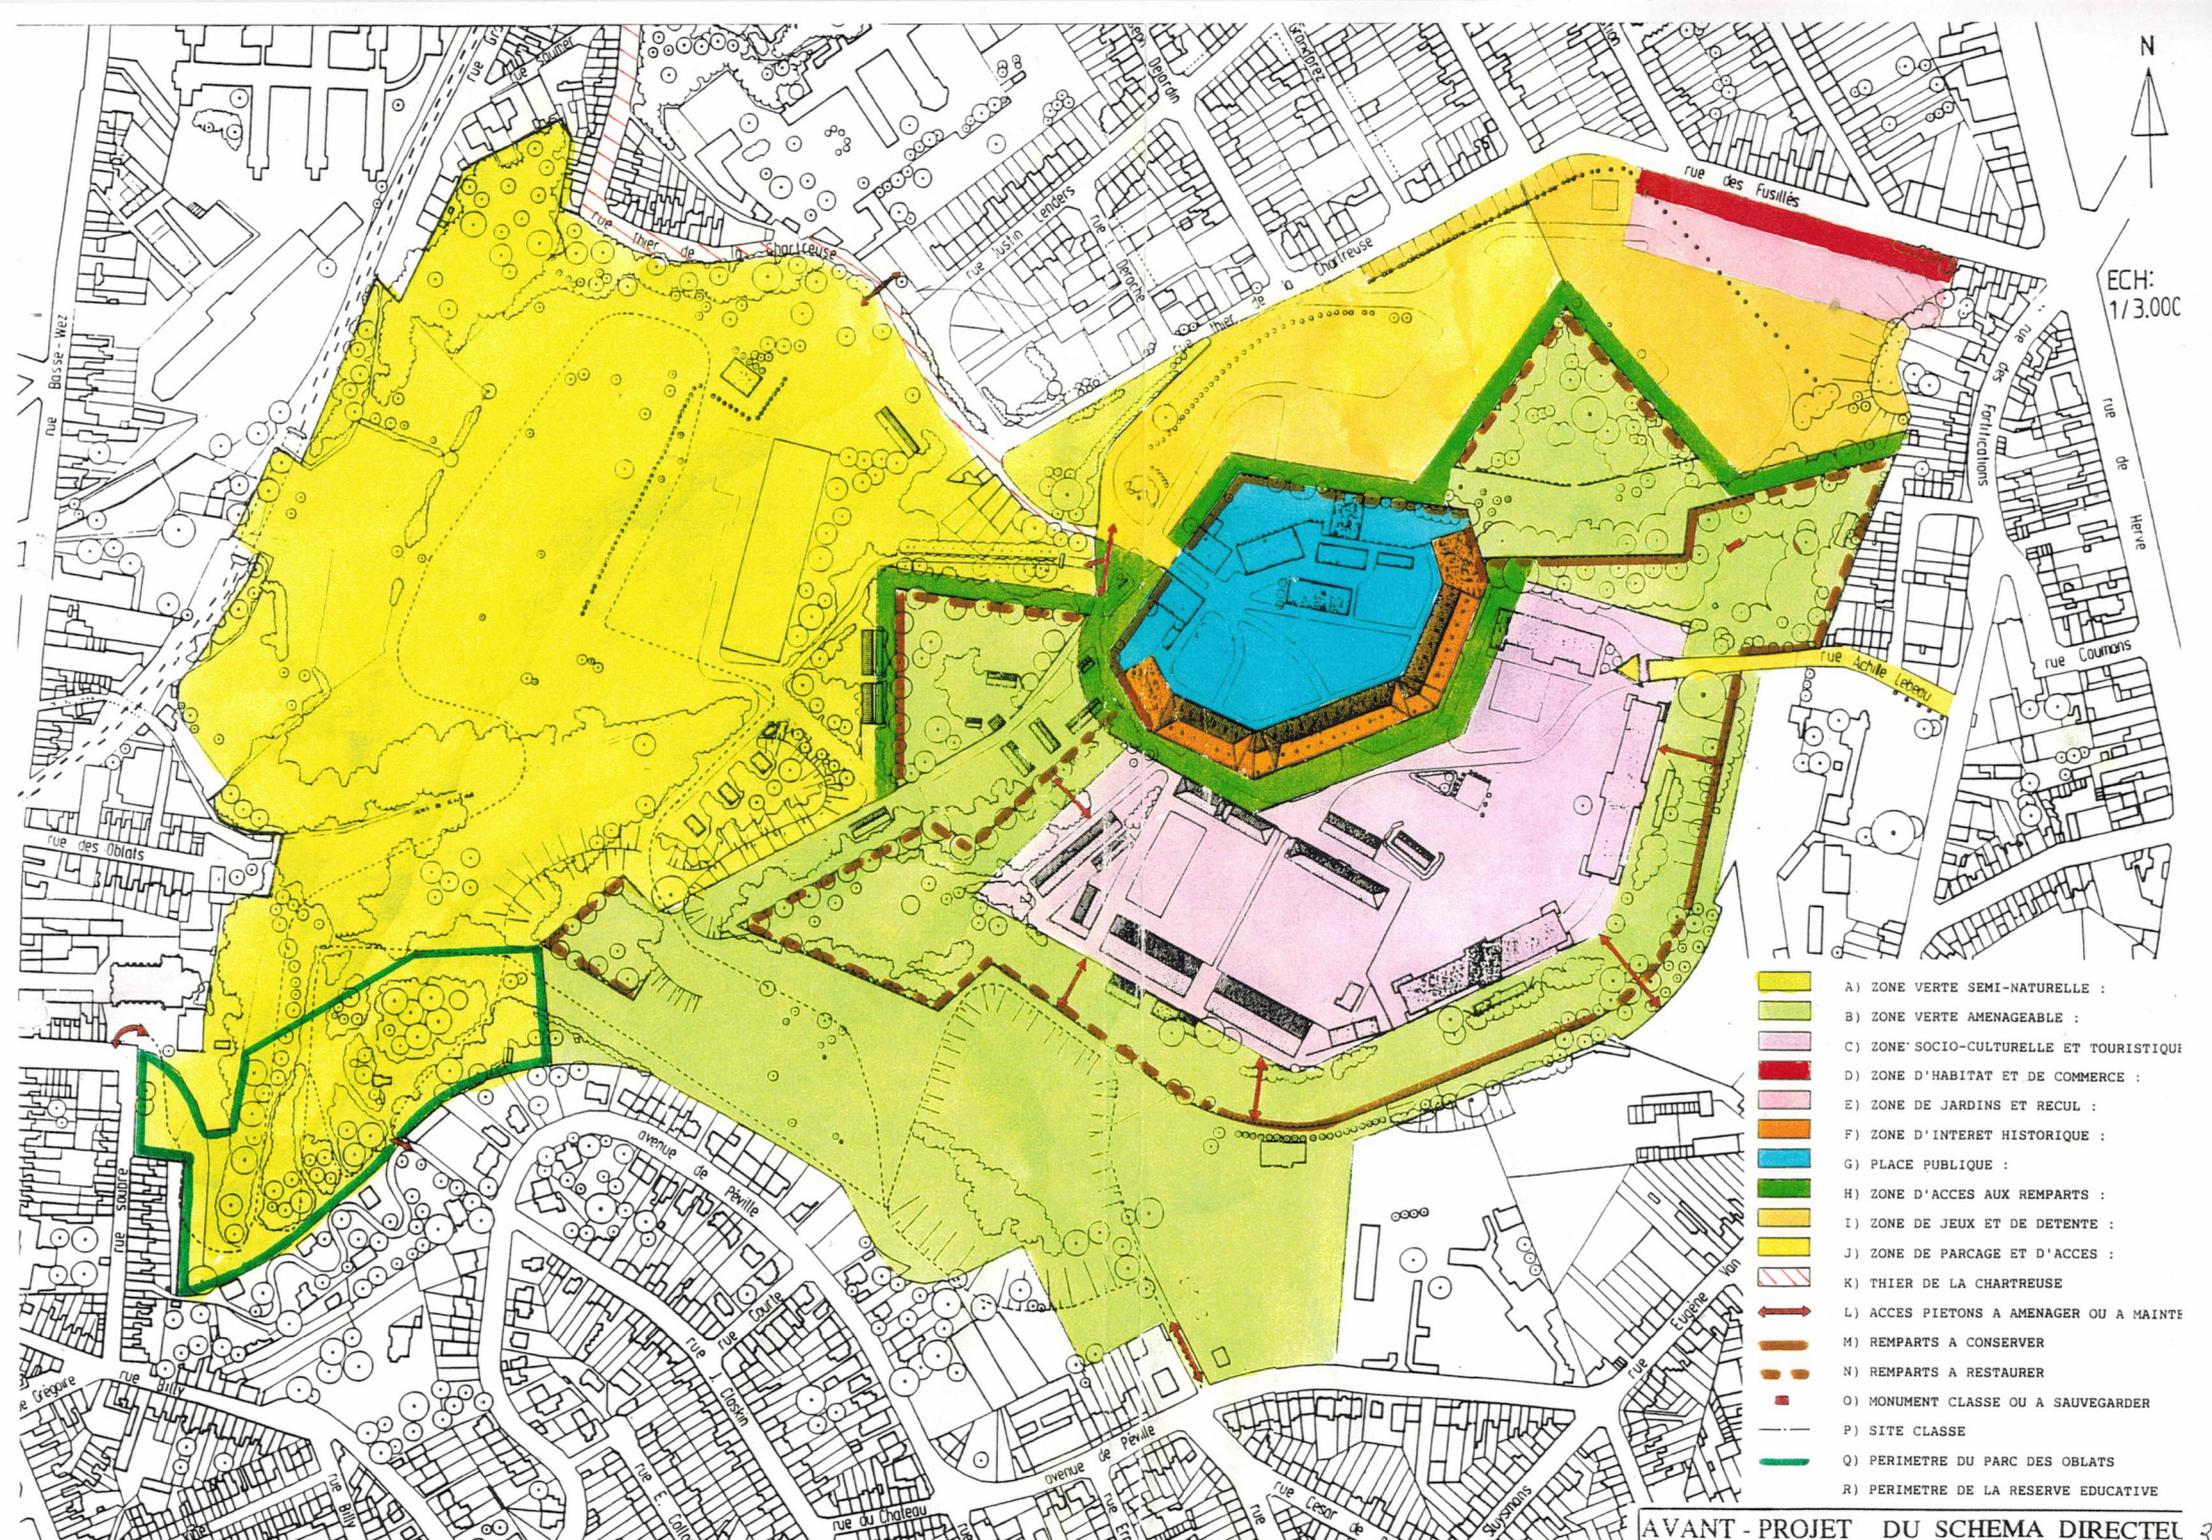

ECH:
1/3.000



- A) ZONE VERTE SEMI-NATURELLE :
- B) ZONE VERTE AMENAGEABLE :
- C) ZONE SOCIO-CULTURELLE ET TOURISTIQUE :
- D) ZONE D'HABITAT ET DE COMMERCE :
- E) ZONE DE JARDINS ET RECL :
- F) ZONE D'INTERET HISTORIQUE :
- G) PLACE PUBLIQUE :
- H) ZONE D'ACCES AUX REMPARTS :
- I) ZONE DE JEUX ET DE DETENTE :
- J) ZONE DE PARCAGE ET D'ACCES :
- K) THIER DE LA CHARTREUSE
- L) ACCES PIETONS A AMENAGER OU A MAINTENIR
- M) REMPARTS A CONSERVER
- N) REMPARTS A RESTAURER
- O) MONUMENT CLASSE OU A SAUVEGARDER
- P) SITE CLASSE
- Q) PERIMETRE DU PARC DES OBLATS
- R) PERIMETRE DE LA RESERVE EDUCATIVE

AVANT-PROJET DU SCHEMA DIRECTEUR